

PLAN EWAKUACJI I OZNAKOWAŃ PRZECIWPÓŻAROWYCH


LEGENDA:



WYJŚCIE EWAKUACYJNE

KIERUNEK EWAKUACJI

GAŚNICA

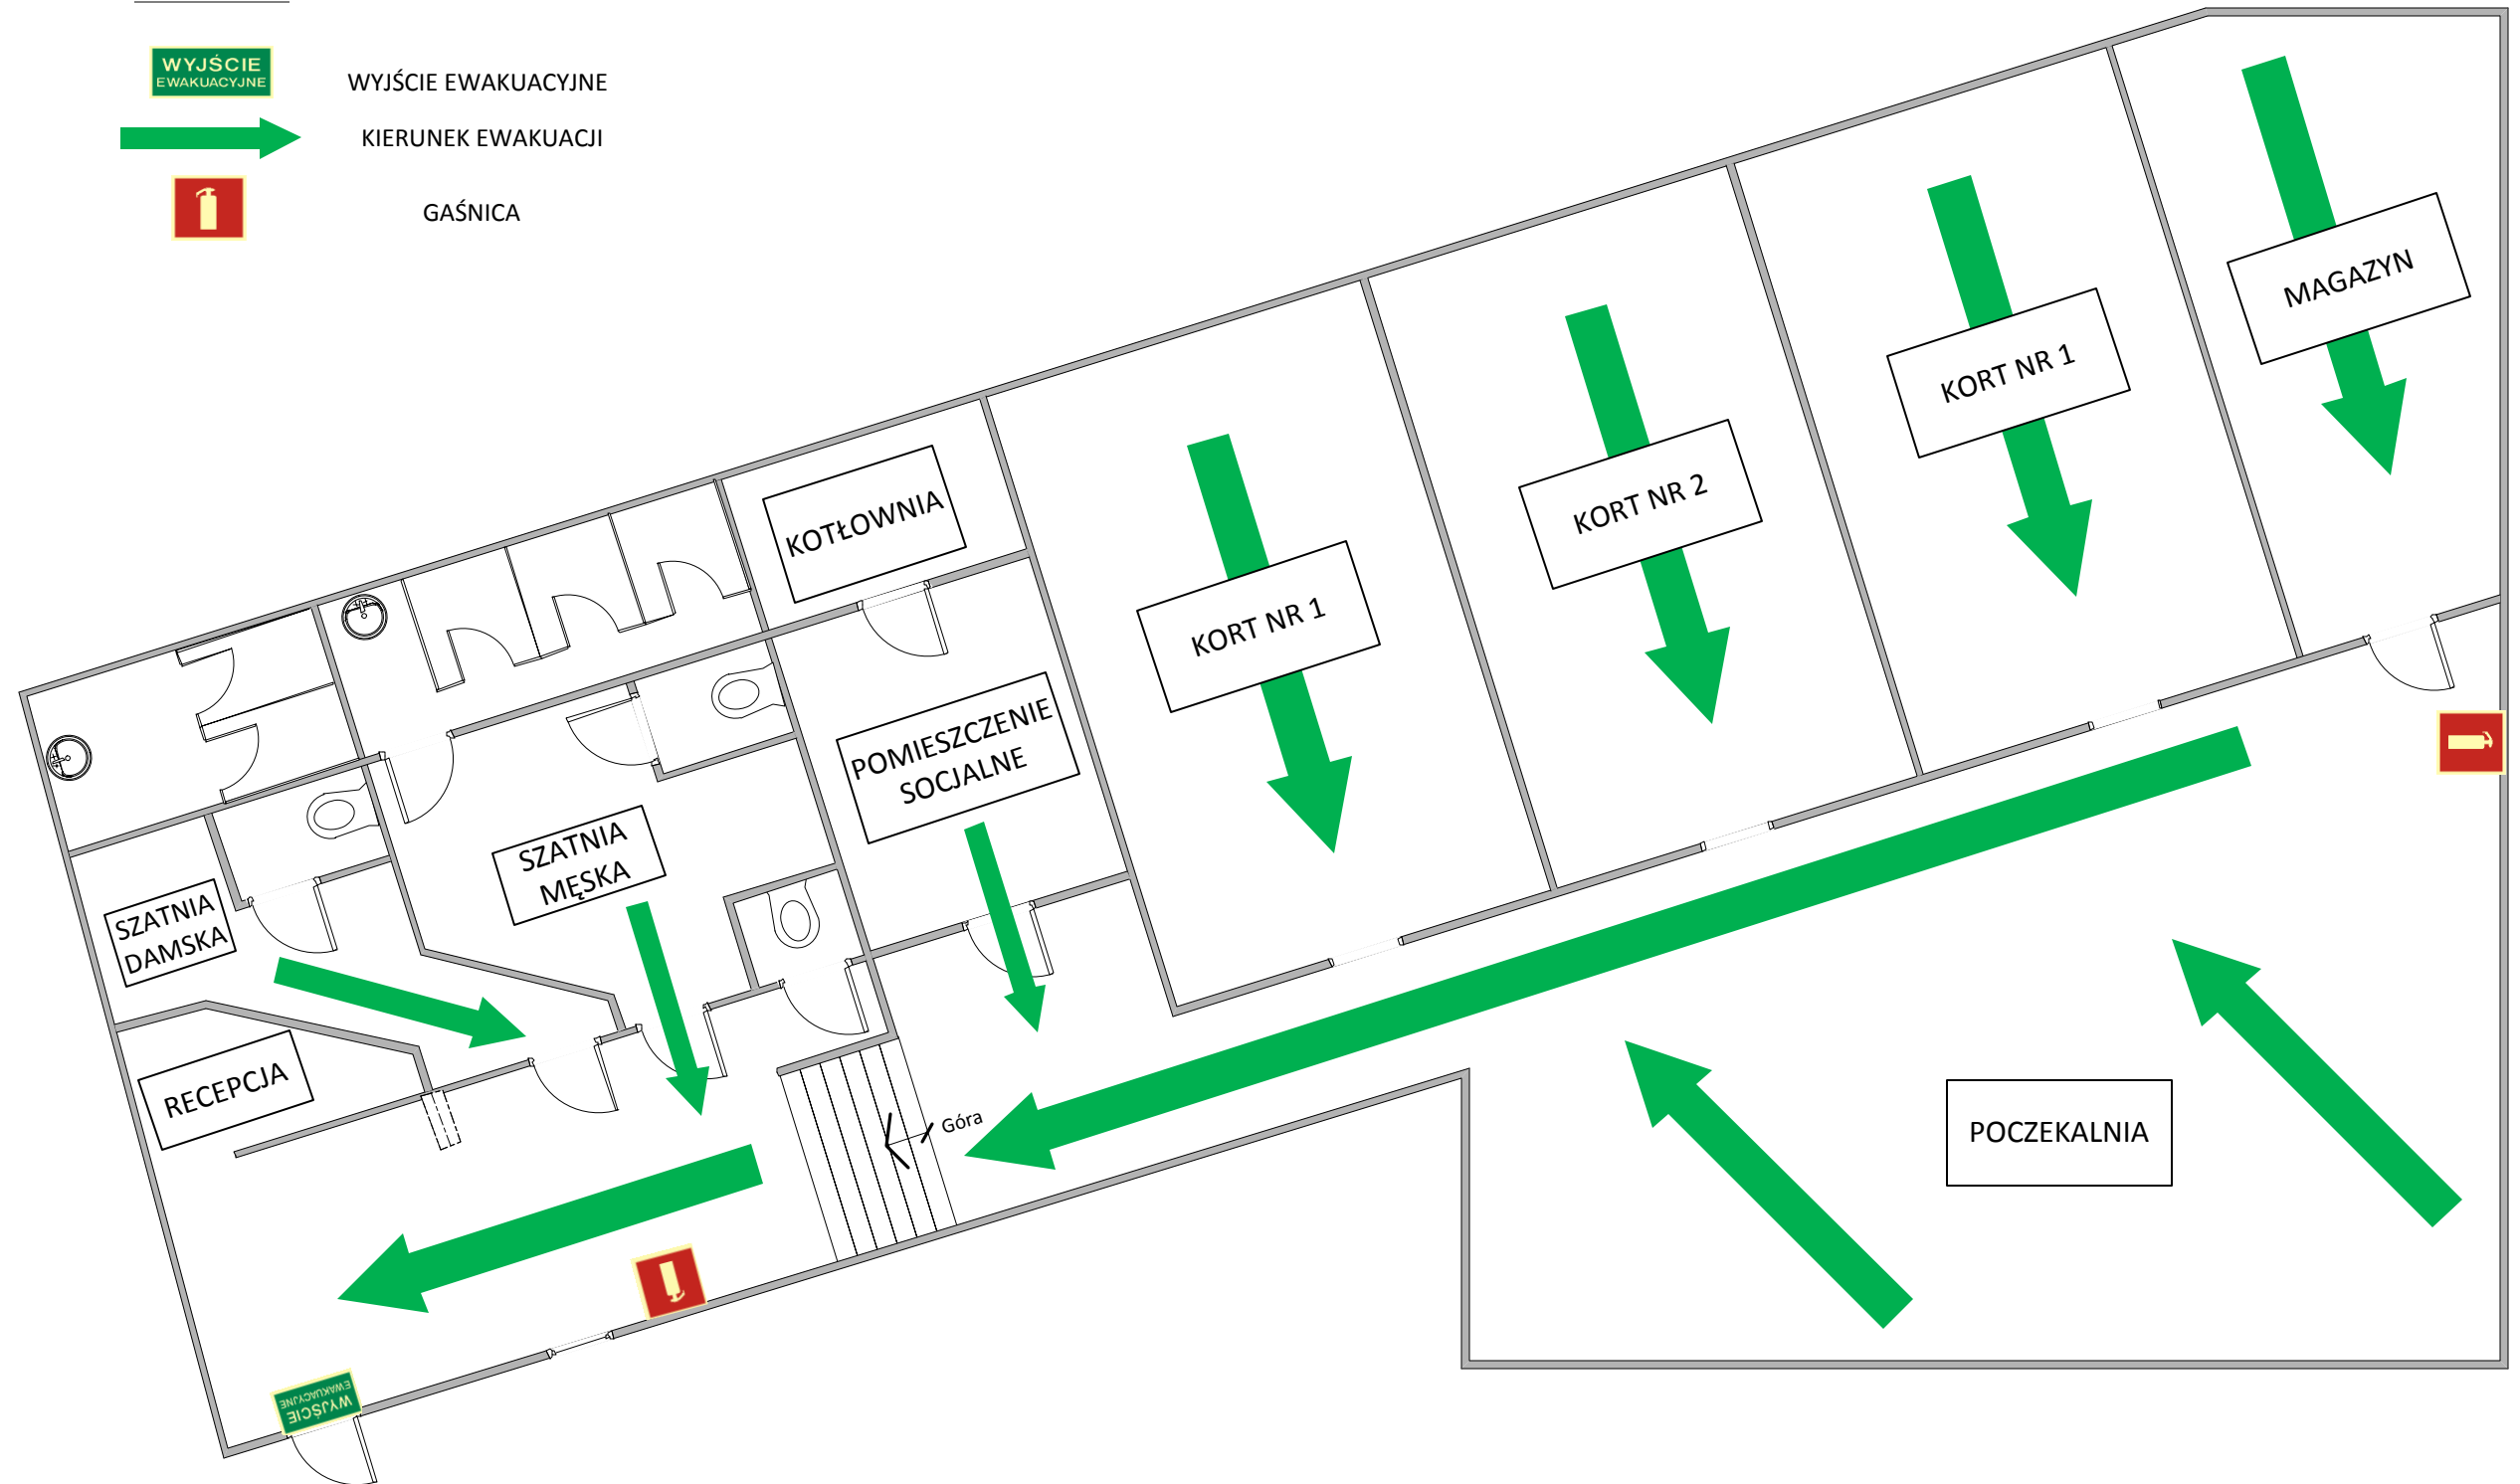

BUDYNEK HALI SPORTOWEJ, SQUASH POINT, 41-200 SOSNOWIEC, UL. STRUGA 1

WYKONANIE: BeHaPeks Piotr Rogacz, ul. Ostrogórska 29/72, 41-200 Sosnowiec, Tel: 513-279-797 www.behapeks.pl