


PLAN SYTUACYJNY EWAKUACJI I OZNAKOWAŃ PRZECIWPOŻAROWYCH

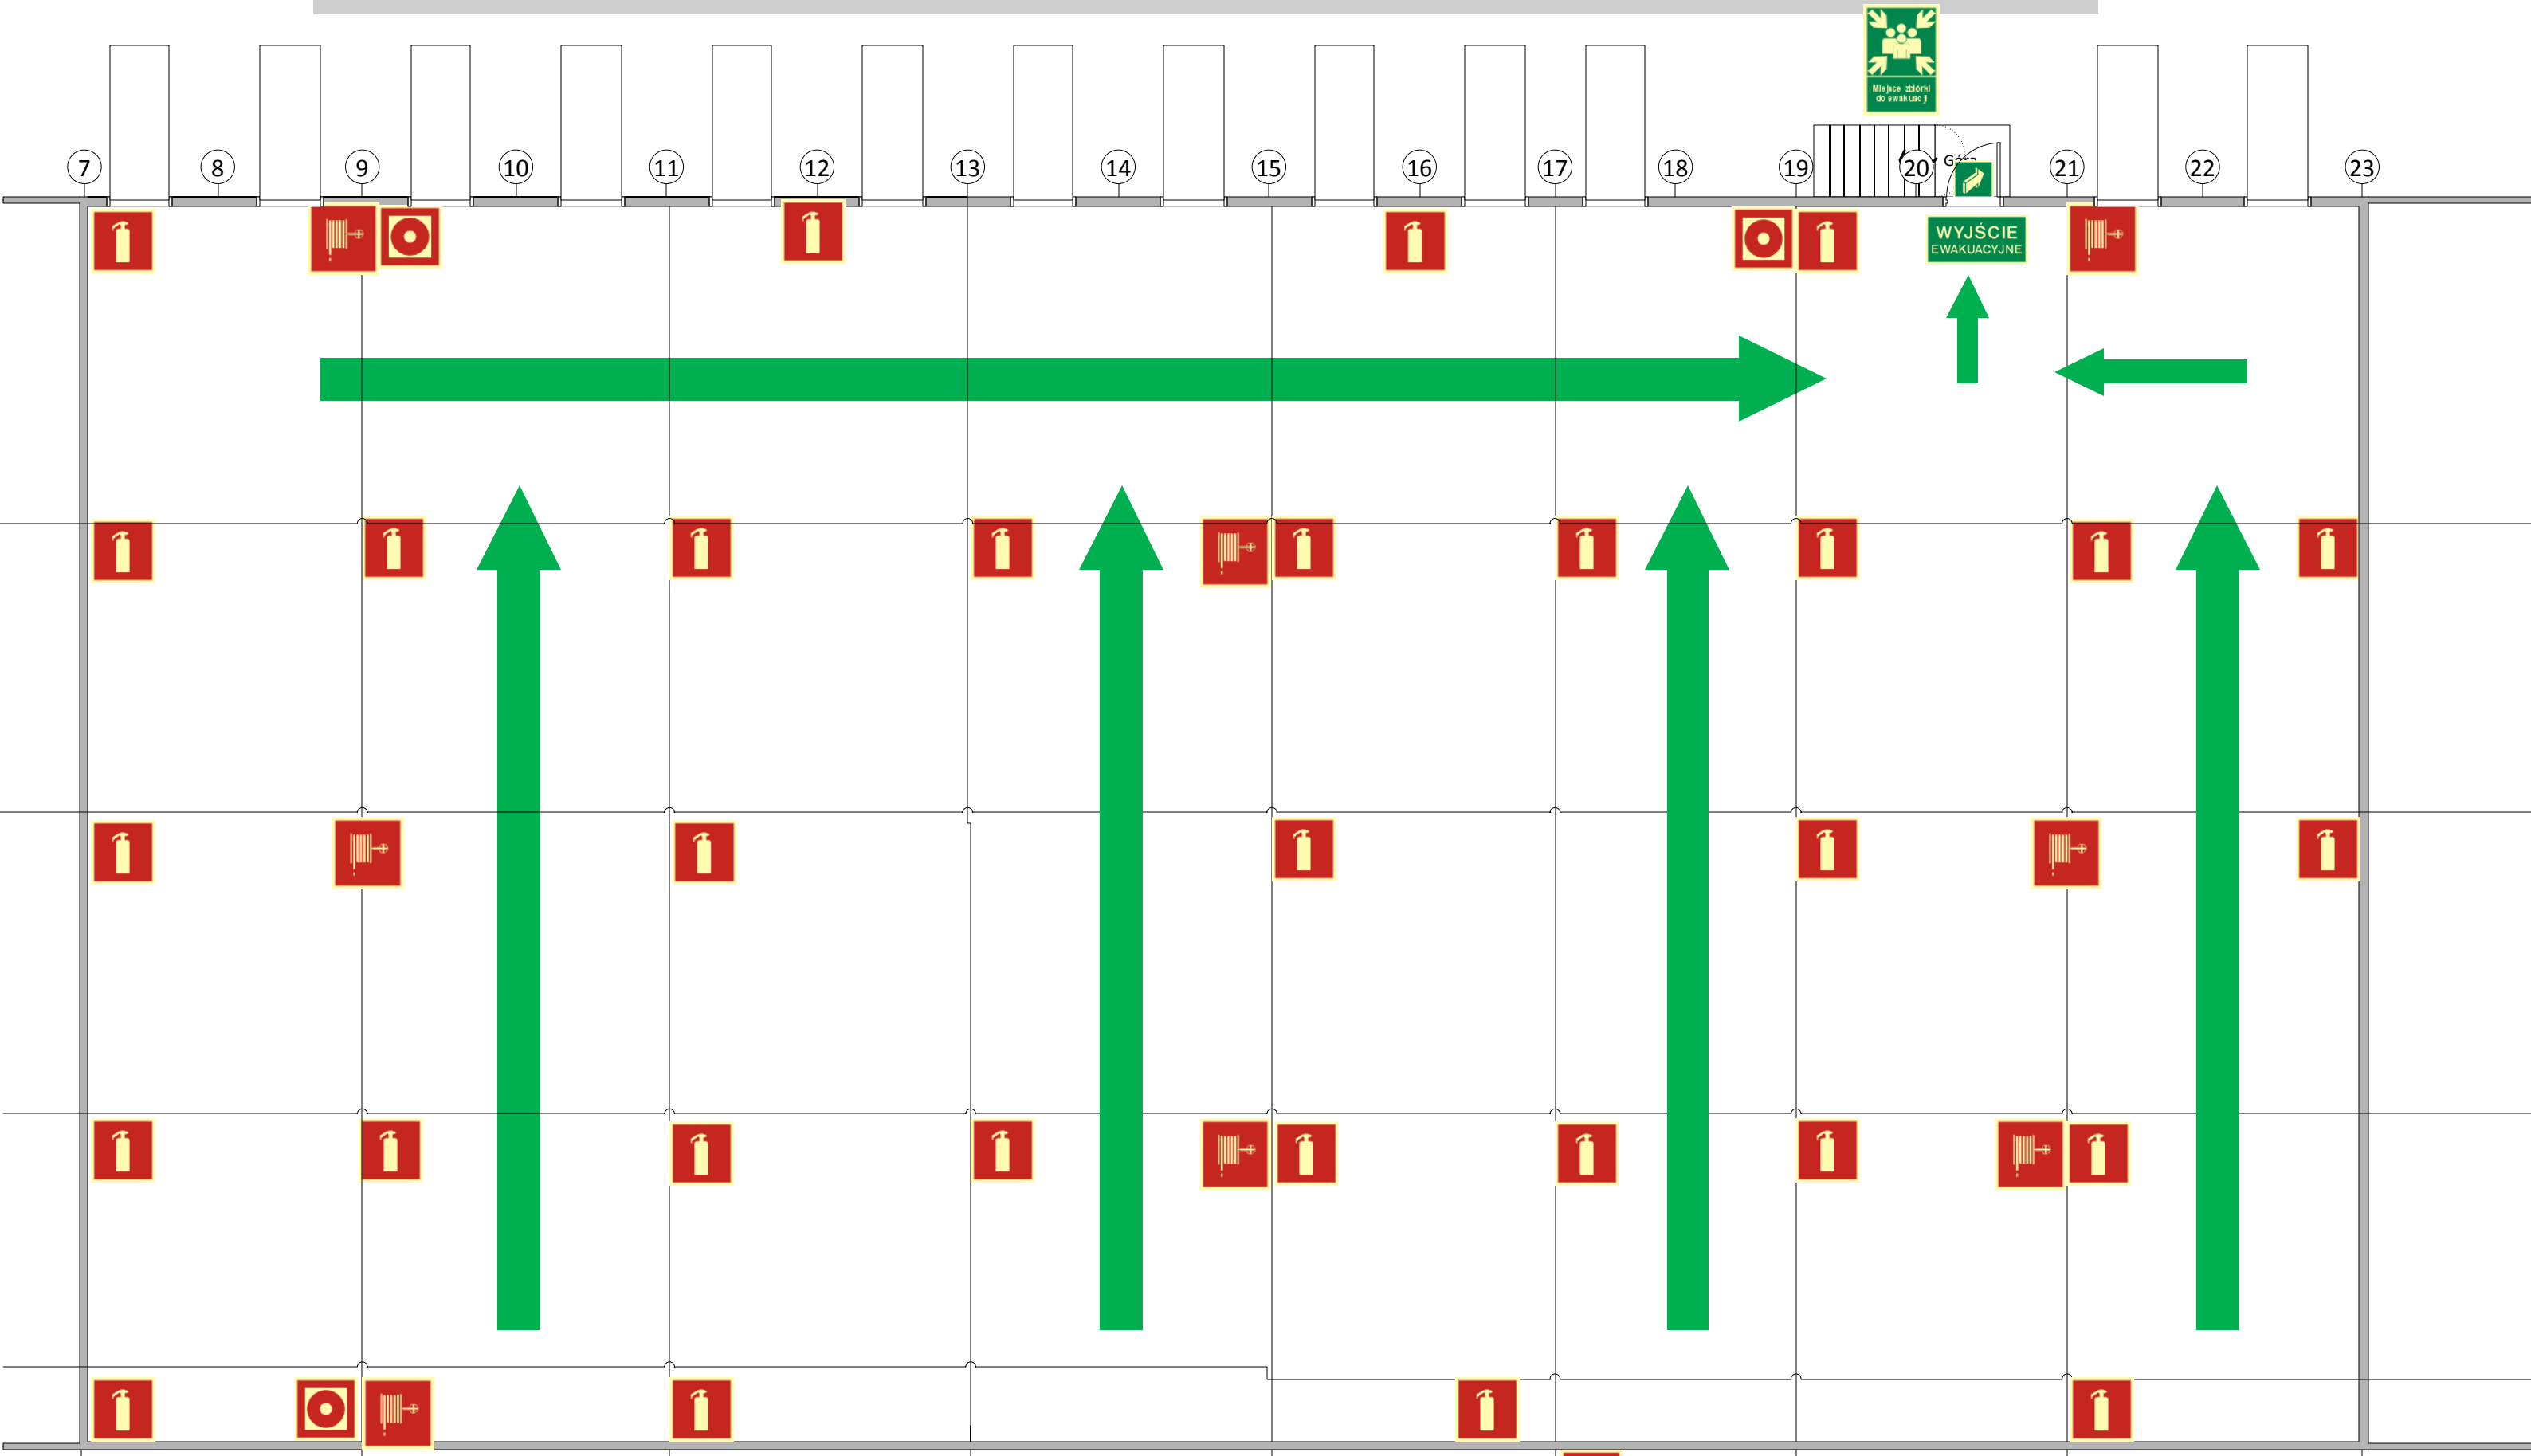

LEGENDA:



WYJŚCIE EWAKUACYJNE
KIERUNEK EWAKUACJI
MIEJSCE ZBIÓRKI W TRAKCIE EWAKUACJI



GAŚNICA
HYDRANT WEWNĘTRZNY
RĘCZNY OSTRZEGACZ POŻARU (ROP)



KUREK GŁÓWNY INSTALACJI GAZOWEJ DLA CAŁEJ HALI

MAGAZYN KRAKOWSKIEGO KONSORCJUM INWESTYCYJNEGO, ul. ZAGÓRSKA 52-58
WYKONANIE: BeHaPeks, ul. Ostrogórska 29/72, 41-200 Sosnowiec, Tel: 513-279-797 www.behapeks.pl