


PLAN EWAKUACJI I OZNAKOWAŃ PRZECIWPÓŻAROWYCH

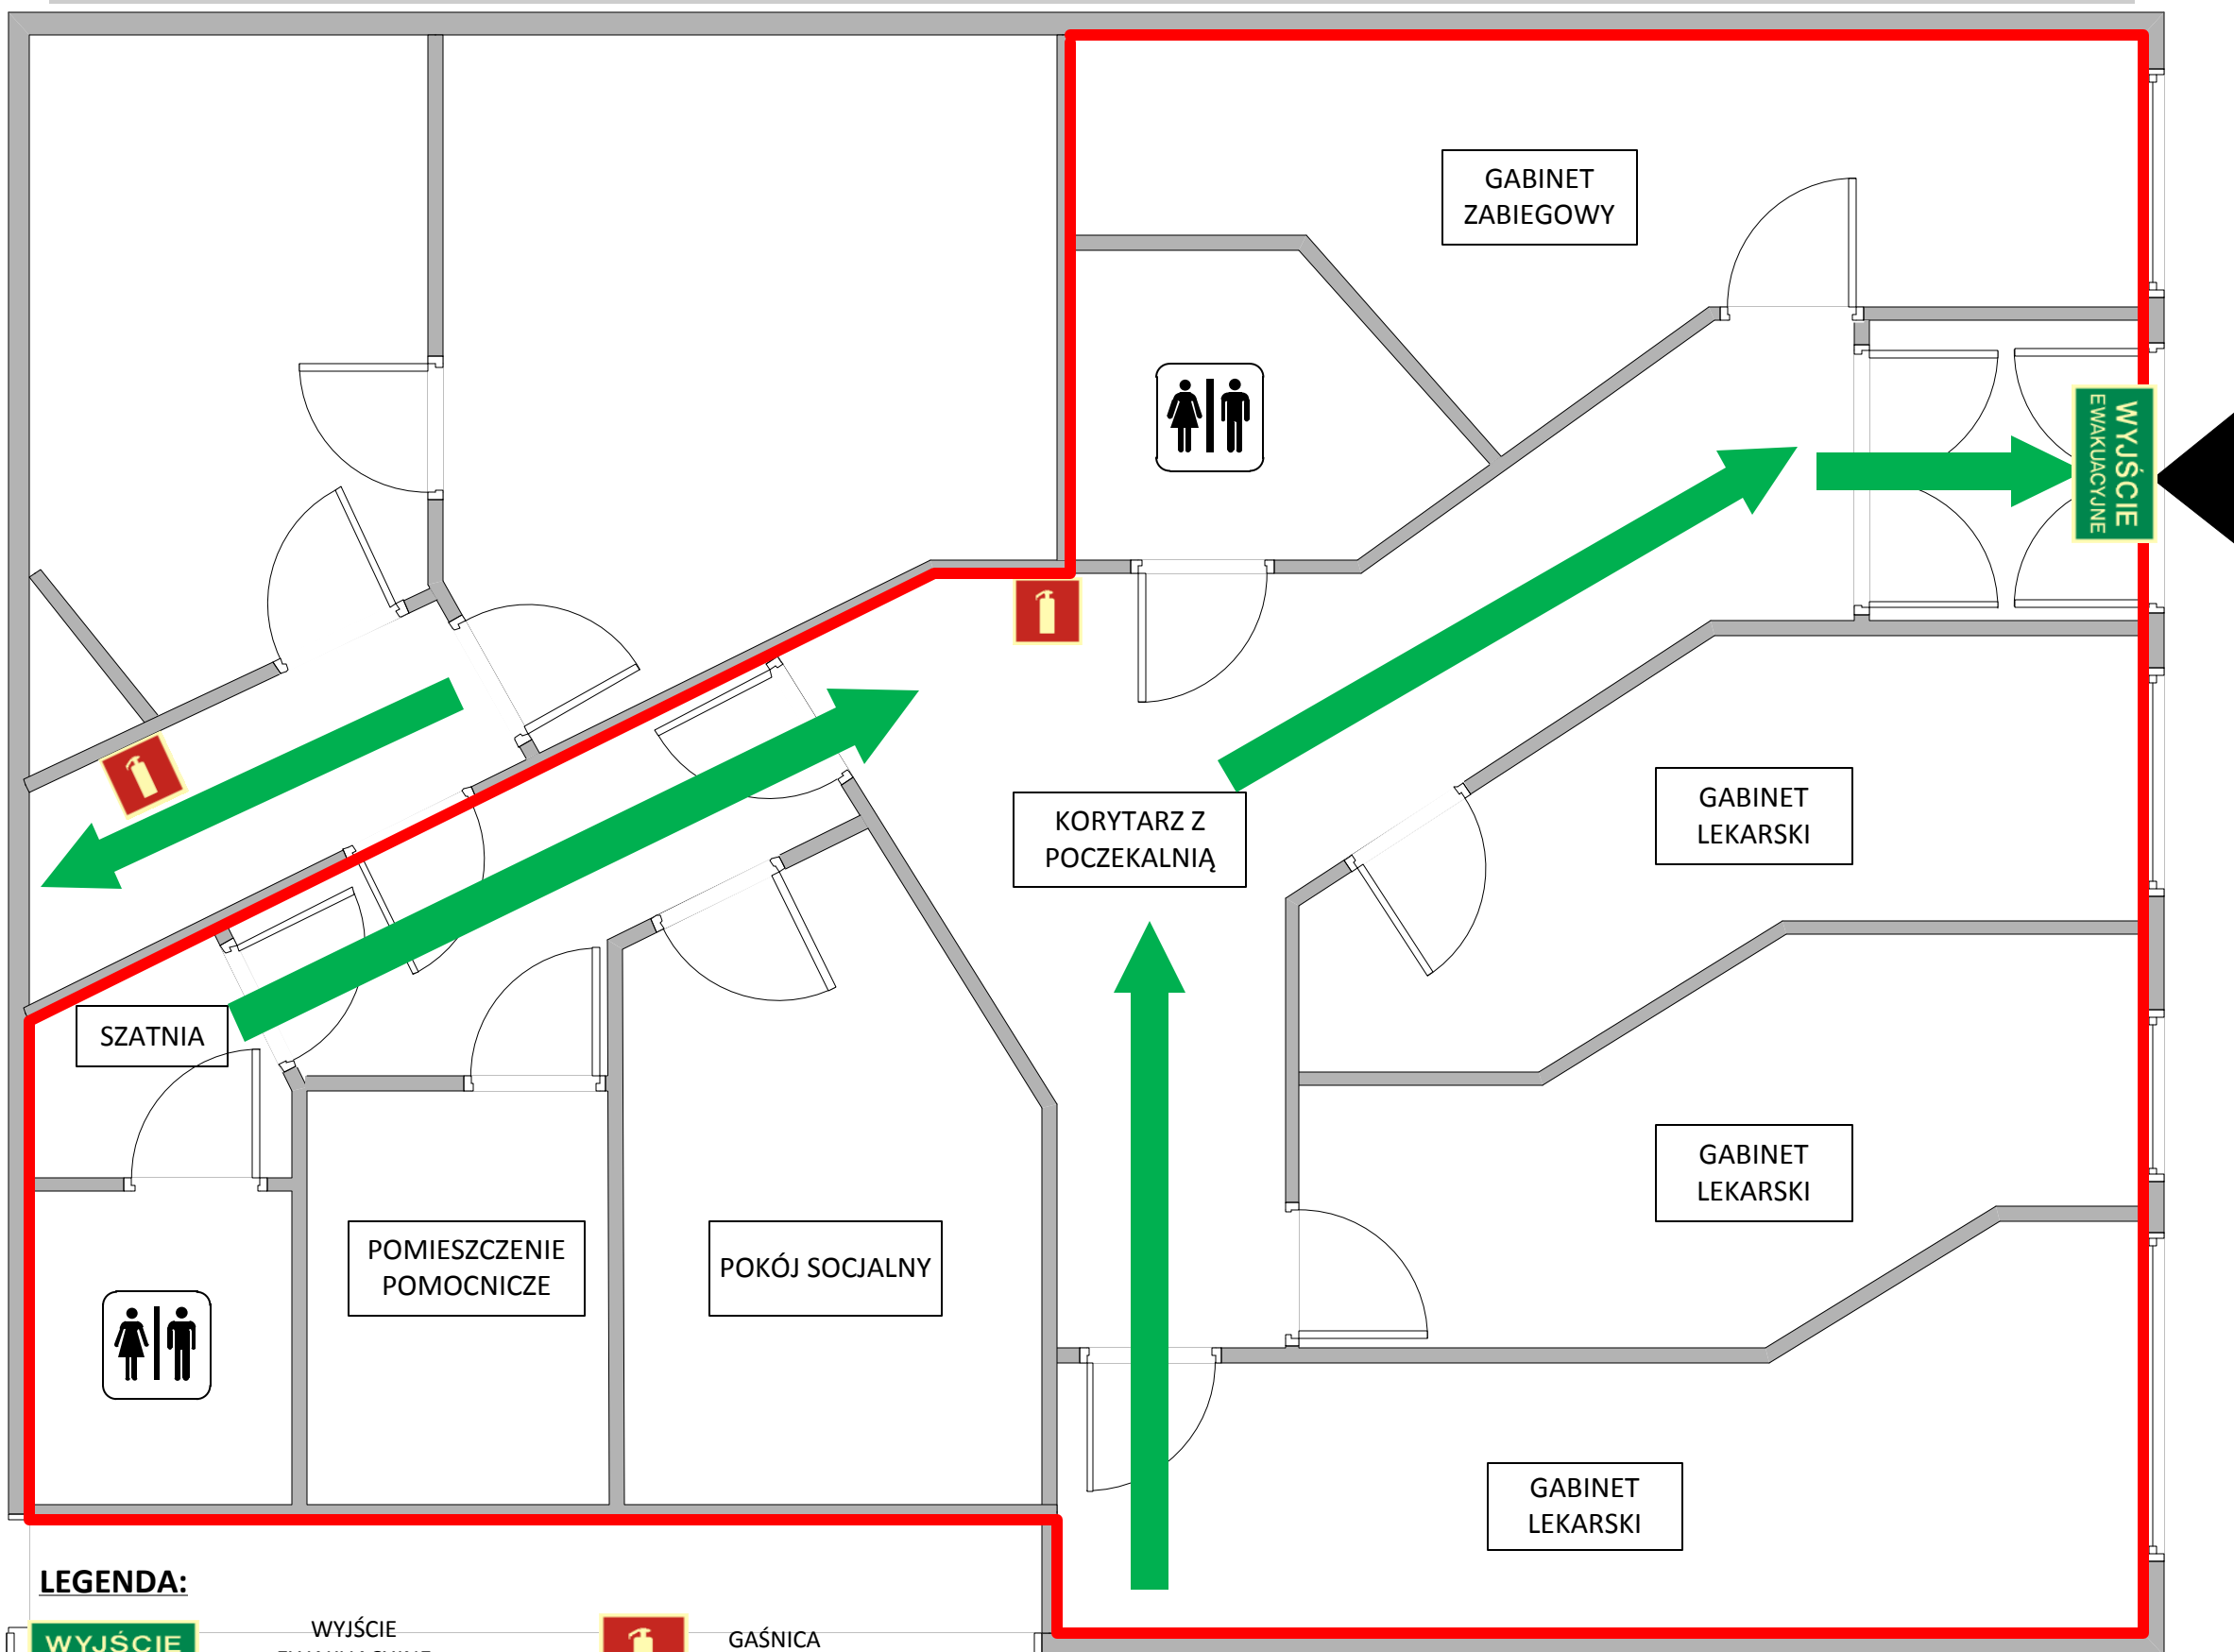

LEGENDA:

WYJŚCIE EWAKUACYJNE

WYJŚCIE EWAKUACYJNE

KIERUNEK EWAKUACJI



GAŚNICA

POWIERZCHNIA NOCNEJ I ŚWIĄTECZNEJ OPIEKI MEDYCZNEJ

POWIERZCHNIA NOCNEJ I ŚWIĄTECZNEJ OPIEKI MEDYCZNEJ
PRZYCHODNI MEDYCZNEJ POLMED S.A. W KATOWICACH UL. DĄBRÓWKI 10

WYKONANIE: BeHaPeks Piotr Rogacz, ul. Ostrogórska 29/72, 41-200 Sosnowiec, Tel: 513-279-797 www.behapeks.pl