


# PLAN EWAKUACJI I OZNAKOWAŃ PRZECIWPÓŻAROWYCH

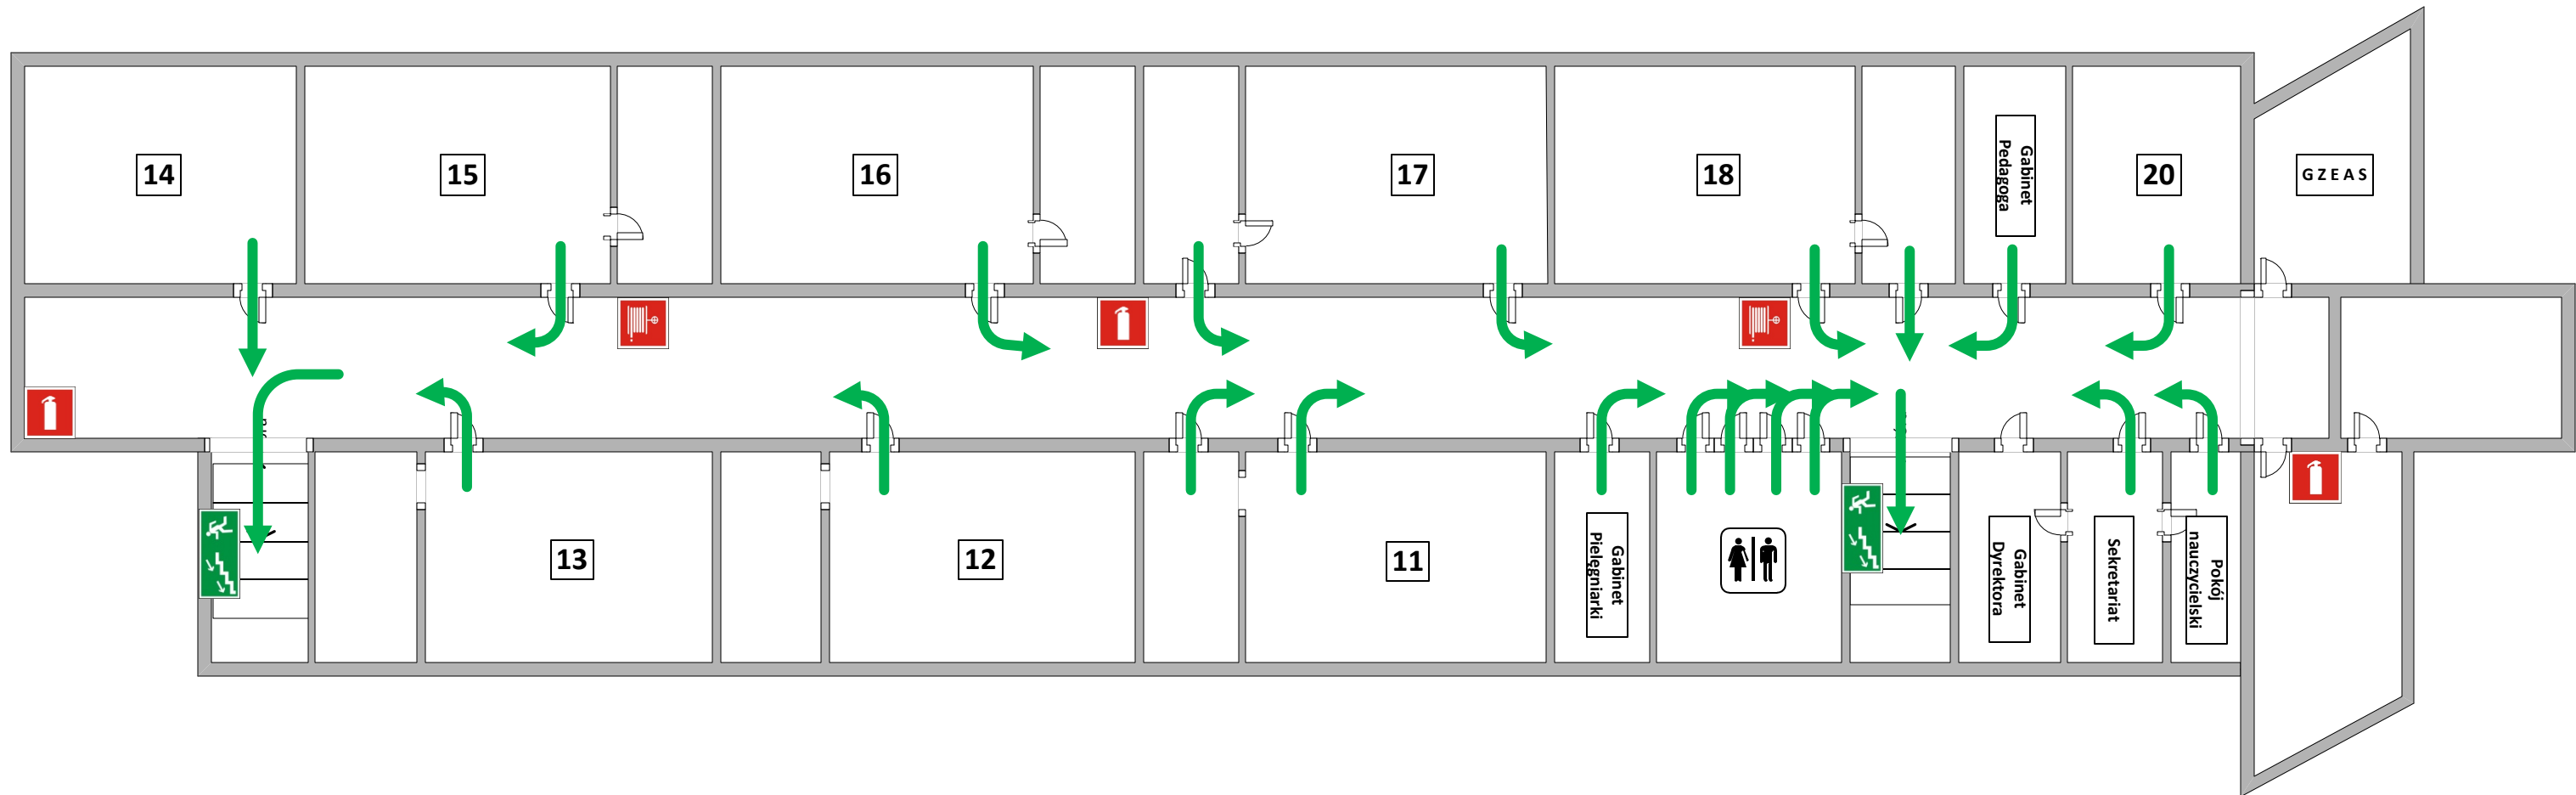

## LEGENDA:



BeHaPeks Piotr Rogacz Mierosławskiego 3 41-200 Sosnowiec www.behapeks.pl	PLAN ROZMIESZCZENIA SPRZĘTU BEZPIECZEŃSTWA I KIERUNKU EWAKUACJI			
	Publiczne Gimnazjum			
OPRACOWAŁ	POZIOM:			DATA
Inspektor ochrony przeciwpożarowej	PIĘTRO 1	BUDYNEK SZKOŁY	RZUT II KONDYGNACJI NADZIEMNEJ	11.2011
mgr Piotr Rogacz	SKALA	1:50	ARKUSZ	1 Z 2